


# "BURSZTYNOWE OSIEDLE" – JANTAR UL. RYBACKA BUDYNEK "H", II PIĘTRO

MIESZKANIE H 24 (3 POKOJE)		
RAZEM POZIOM I	75.15	75.15
RAZEM POZIOM II	4.50	4.50
<b>RAZEM MIESZKANIE H 24 (POZIOM I + II)</b>	<b>79.65</b>	<b>79.65</b>



MIESZKANIE H 24 (3 POKOJE)				
H24.01	Przedsiónek	pos. cem.	2.85	2.85
H24.02	Korytarz	pos. cem.	9.86	9.86
H24.03	Łazienka	pos. cem.	3.81	3.81
H24.04	Pokój	pos. cem.	11.09	11.09
H24.05	Pokój	pos. cem.	10.97	10.97
H24.06	Pok./Ane. kuch./Sch.	pos. cem.	36.57	36.57
<b>RAZEM MIESZKANIE H 24</b>			<b>75.15</b>	<b>75.15</b>

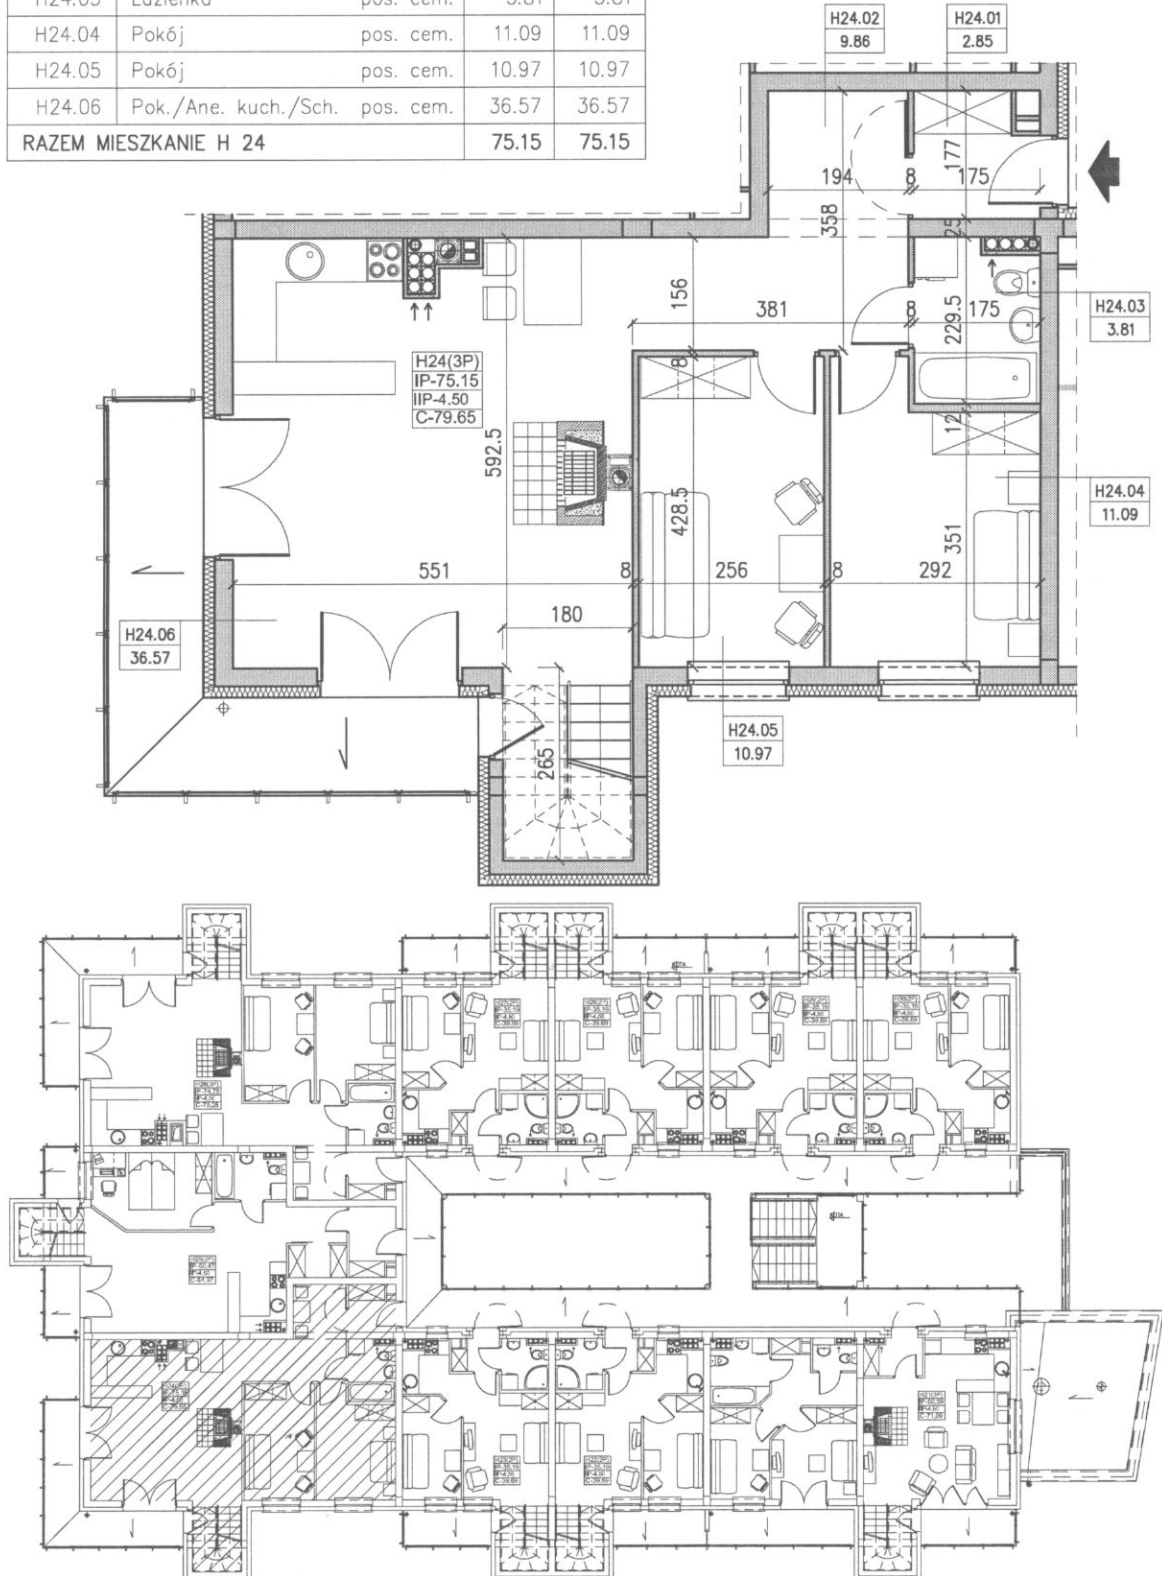

"BURSZTYNOWE OSIEDLE" – JANTAR UL.RYBACKA  
BUDYNEK "H", TARAS



MIESZKANIE H 24 (3 POKOJE)			
RAZEM POZIOM I		75.15	75.15
RAZEM POZIOM II		4.50	4.50
RAZEM MIESZKANIE H 24 (POZIOM I + II)		79.65	79.65

MIESZKANIE H24 (3 POKOJE) – II POZIOM (WYJŚCIE NA TARAS)				
H24.07	Komunikacja	pos. cem.	4.5	4.5
RAZEM POZIOM II MIESZKANIA H 24			4.50	4.50

TARAS MIESZKANIA H 24		
TARAS		59.44

